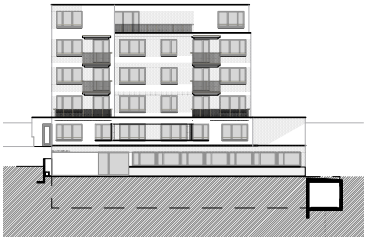

SUNNEBÜEL

Burgstrasse

Bruechstrasse

N

0 2.5 5 7.5 10 12.5

Situation

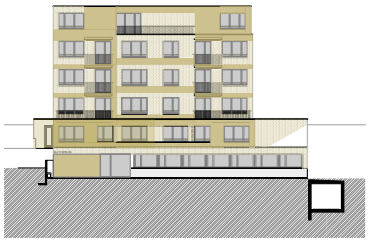

SUNNEBÜEL

Wohnung 1

3.5 - Zimmer-Wohnung mit Hobbyraum

WF:	109.3m²
Sitzplatz:	17.9m²
Geräteraum:	2.6m²
Keller:	10.0m²

Die effektive Wohnfläche kann von den Angaben in den Plänen abweichen. Änderungen vorbehalten.

Grundrissplan Massstab: 1 : 100

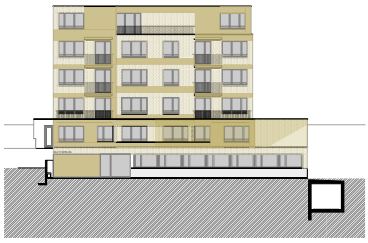

SUNNEBÜEL

Wohnung 2

3.5 - Zimmer-Wohnung mit Hobbyraum

WF:	110.1m²
Sitzplatz:	36.6m²
Geräteraum:	6.1m²
Keller:	10.1m²

Die effektive Wohnfläche kann von den Angaben in den Plänen abweichen. Änderungen vorbehalten.

Grundrissplan Massstab: 1 : 100

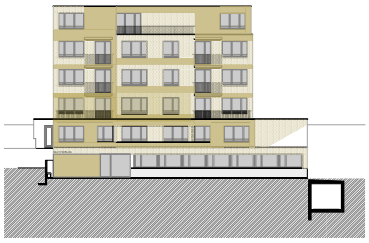

SUNNEBÜEL

Wohnung 3

4.5 - Zimmer-Wohnung

WF:	103.2m²
Terrasse:	13.9m²
Keller:	11.6m²

Die effektive Wohnfläche kann von den Angaben in den Plänen abweichen. Änderungen vorbehalten.

Grundrissplan Massstab: 1 : 100

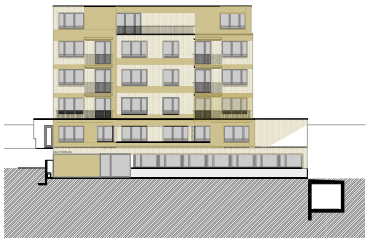

SUNNEBÜEL

Wohnung 4

2.5 - Zimmer-Wohnung

WF:	66.1m²
Terrasse:	13.9m²
Keller:	9.1m²

Die effektive Wohnfläche kann von den Angaben in den Plänen abweichen. Änderungen vorbehalten.

Grundrissplan Massstab: 1 : 100

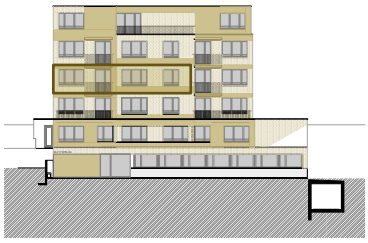

SUNNEBÜEL

Wohnung 5

4.5 - Zimmer-Wohnung

WF:	103.3m²
Balkon:	7.0m²
Keller:	11.3m²

Die effektive Wohnfläche kann von den Angaben in den Plänen abweichen. Änderungen vorbehalten.

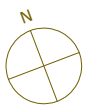

Grundrissplan Massstab: 1 : 100

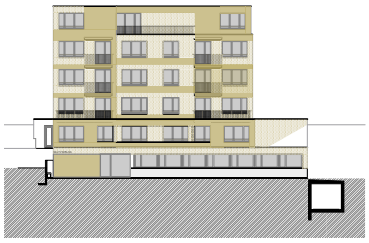

SUNNEBÜEL

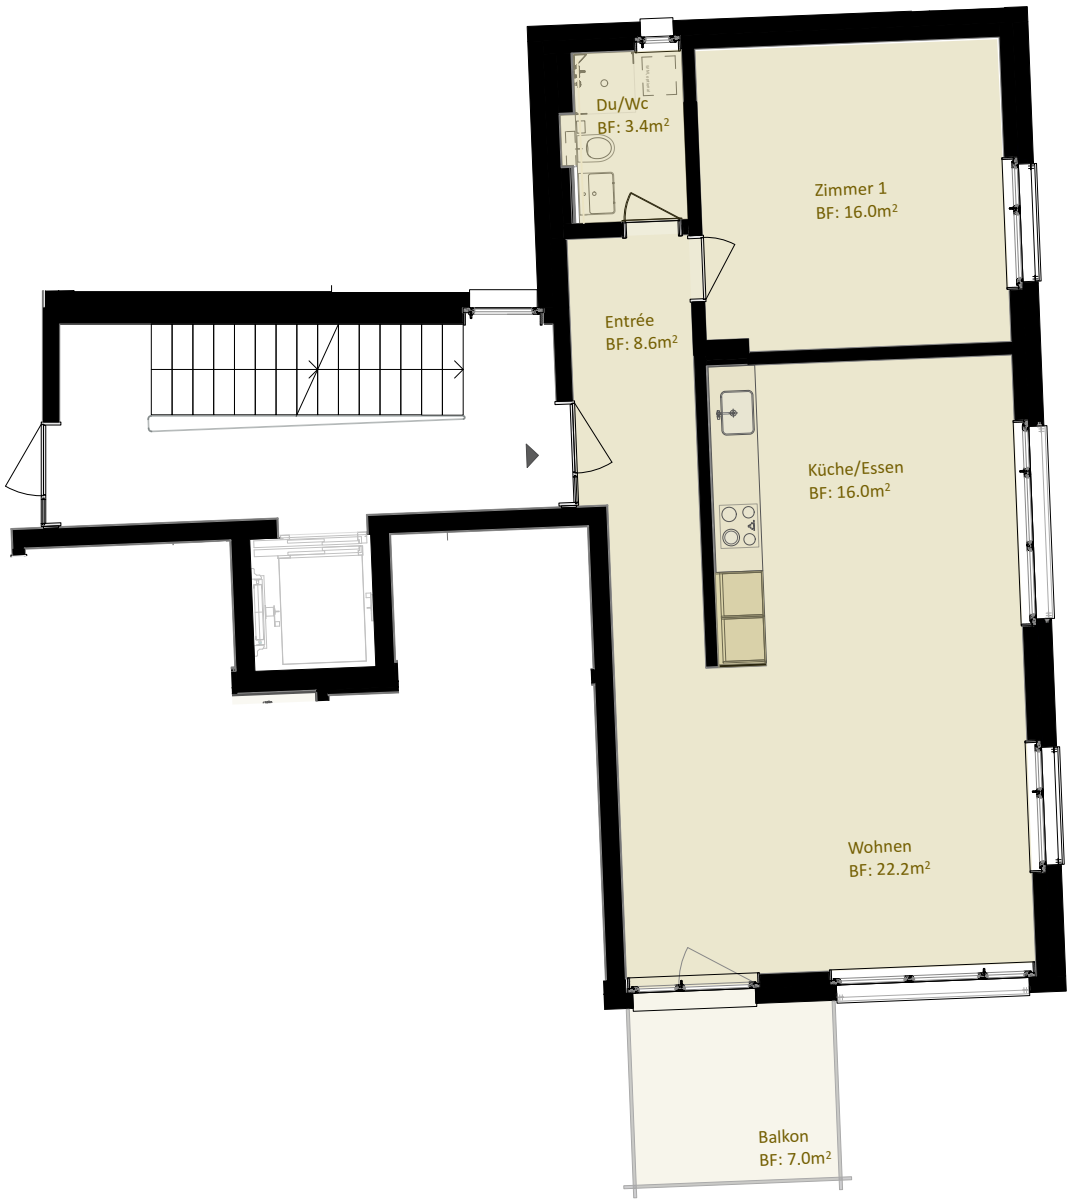

Wohnung 6

2.5 - Zimmer-Wohnung

WF:	66.2m²
Balkon:	7.0m²
Keller:	9.1m²

Die effektive Wohnfläche kann von den Angaben in den Plänen abweichen. Änderungen vorbehalten.

Grundrissplan Massstab: 1 : 100

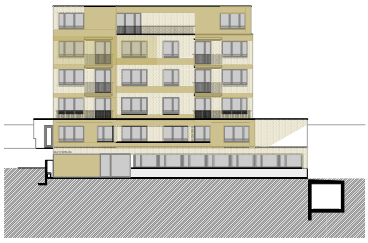

SUNNEBÜEL

Wohnung 7

3.5 - Zimmer-Wohnung

WF:	88.0m²
Balkon:	7.0m²
Keller:	11.3m²

Die effektive Wohnfläche kann von den Angaben in den Plänen abweichen. Änderungen vorbehalten.

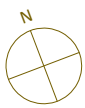

Grundrissplan Massstab: 1 : 100

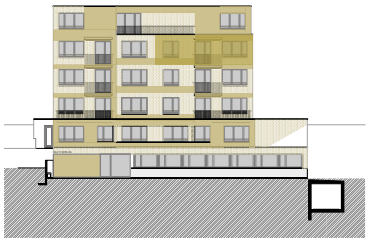

SUNNEBÜEL

Wohnung 8

3.5 - Zimmer-Wohnung

WF:	84.8m²
Balkon:	7.0m²
Keller:	9.1m²

Die effektive Wohnfläche kann von den Angaben in den Plänen abweichen. Änderungen vorbehalten.

Grundrissplan Massstab: 1 : 100

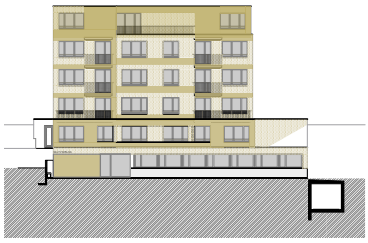

SUNNEBÜEL

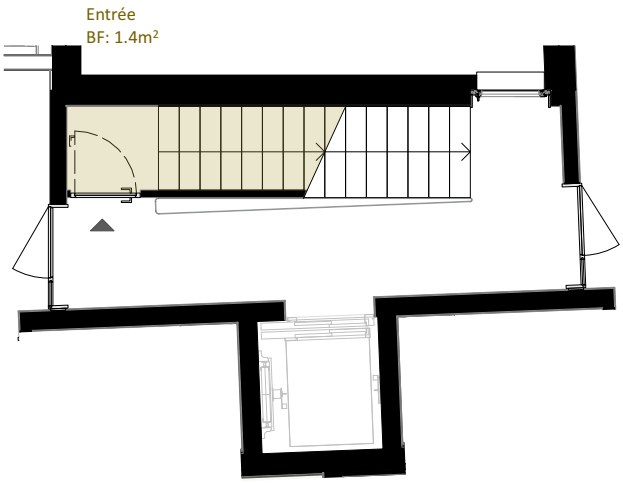

Wohnung 9

4.5 - Zimmer-Wohnung

WF:	124.1m²
Terrasse:	23.5m²
Keller:	13.5m²

Die effektive Wohnfläche kann von den Angaben in den Plänen abweichen. Änderungen vorbehalten.

Grundrissplan Massstab: 1 : 100

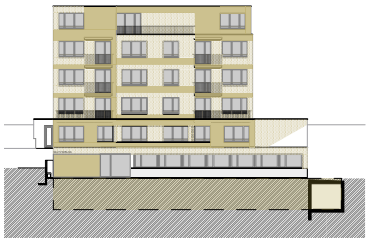

SUNNEBÜEL

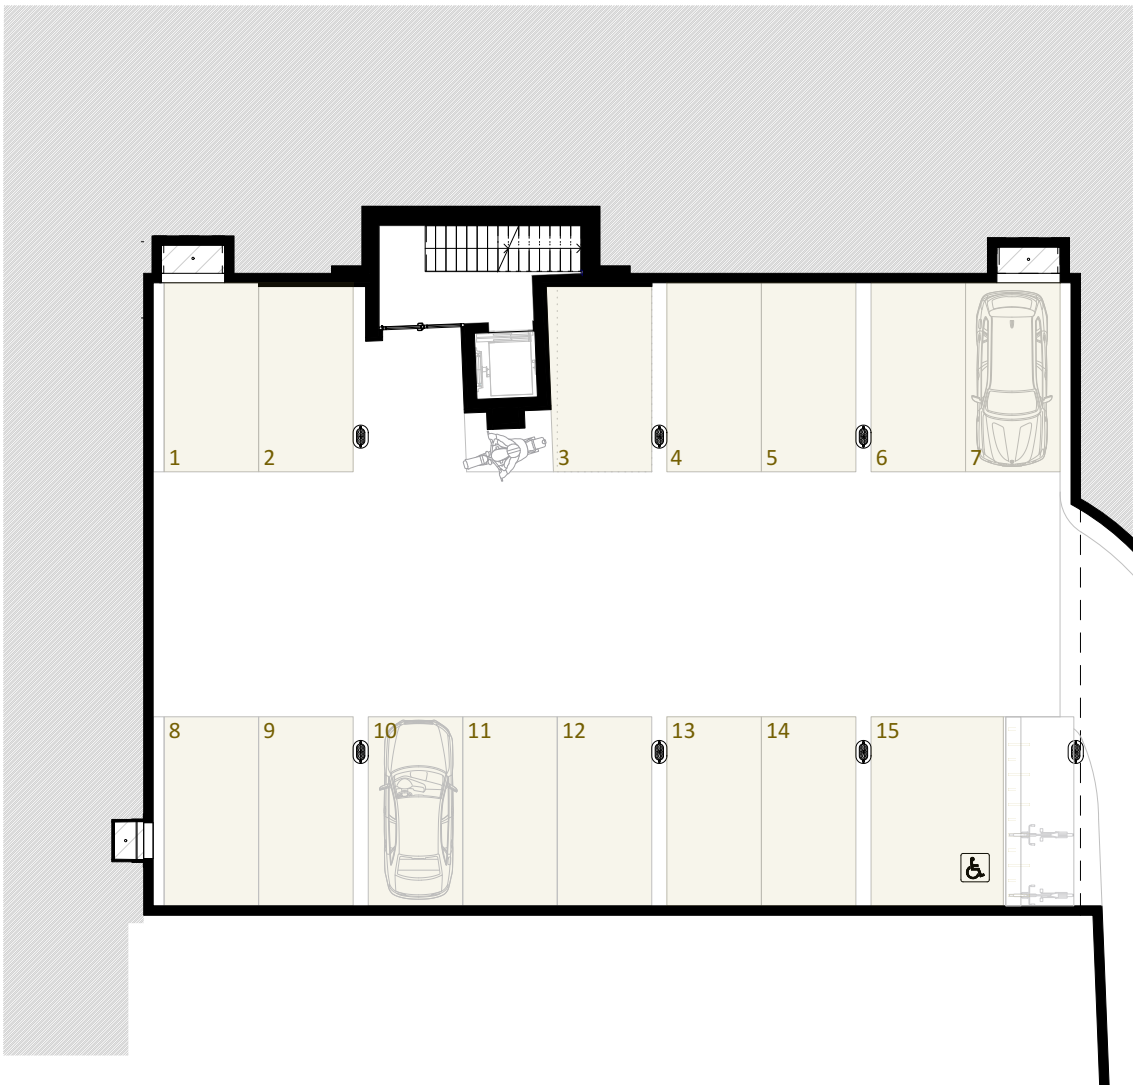

Einstellhalle

Die effektive Fläche kann von den Angaben
in den Plänen abweichen. Änderungen vorbehalten.

N

Grundrissplan Massstab: 1 : 200

0 2 4 6 8 10

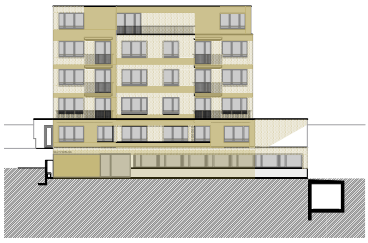

SUNNEBÜEL

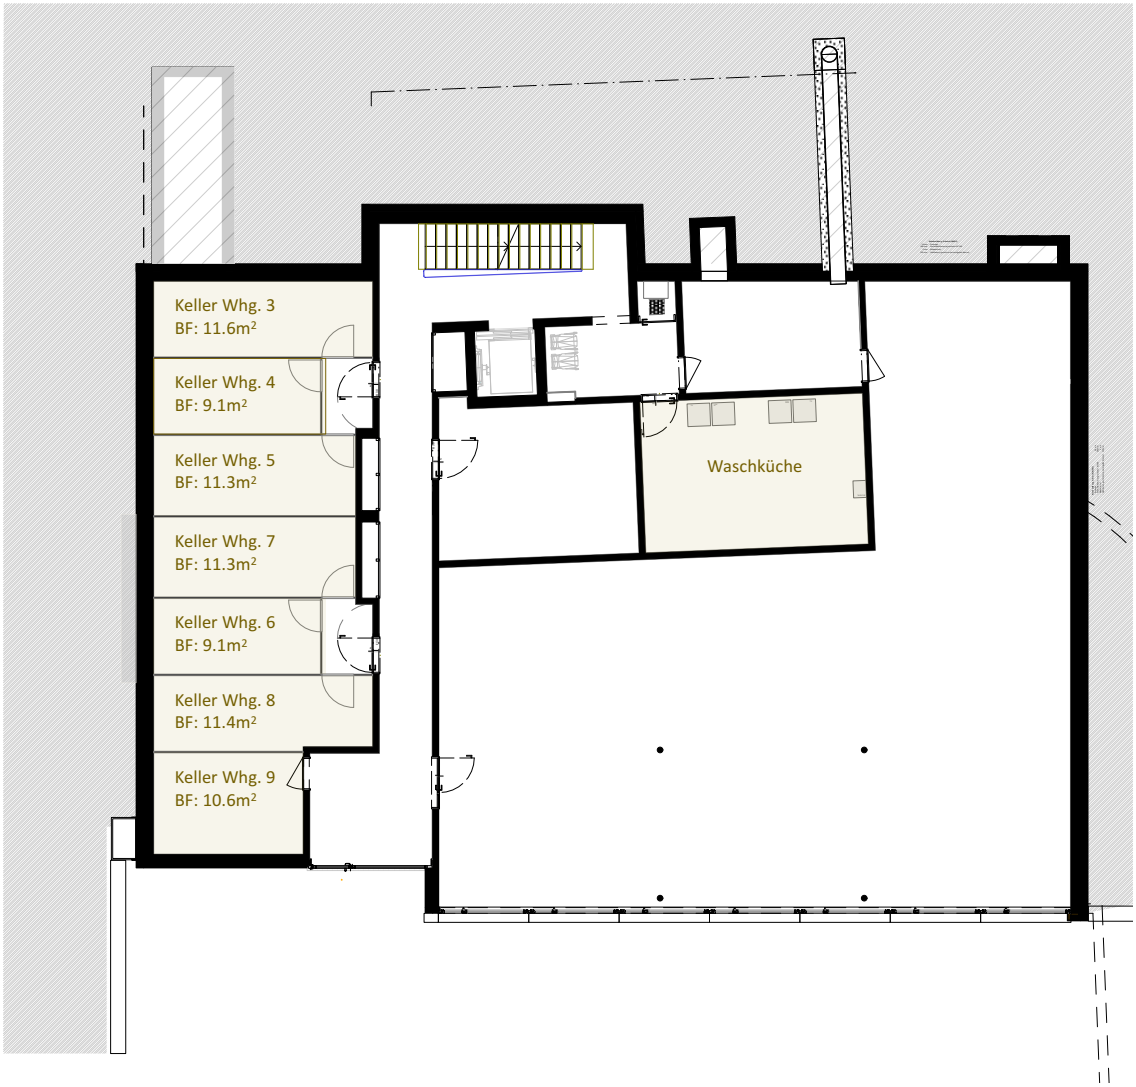

Kellerräume

Die effektive Fläche kann von den Angaben
in den Plänen abweichen. Änderungen vorbehalten.

N

Grundrissplan Massstab: 1 : 200

0 2 4 6 8 10